
 


# PRIEMYSELNÁ ZÓNA MAJCICHOV I. - EXTERNÁ INFRAŠTRUKTÚRA

## KOORDINAČNÝ VÝKRES STAVBY Č.2

KLAD VÝKRESOV

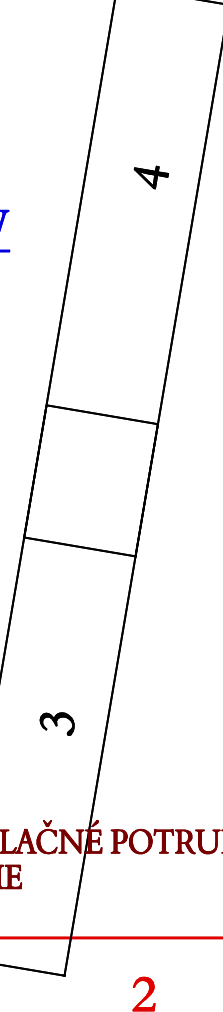


- KANALIZÁCIA SPLAŠKOVÁ
- KANALIZÁCIA DAŽDOVÁ
- VODOVOD
- VEDENIE VN NADZEMNÉ
- VEDENIE NN PODZEMNÉ
- VEREJNÉ OSVETLENIE
- TELEFÓNNE VEDENIE PODZEMNÉ
- STL PLYNOVOD

### LEGENDA NAVRH. INŽ. SIETI

- KANALIZÁCIA SPLAŠKOVÁ - VÝTLAK
- KANALIZÁCIA DAŽDOVÁ
- VODOVOD
- VEDENIE VN PODZEMNÉ
- VEDENIE NN PODZEMNÉ
- VEREJNÉ OSVETLENIE
- STL PLYNOVOD

### ZOZNAM OBJEKTOV

- 101-00 Okružná križovatka "OKS"
  - 101-00.1 Preložka verejného osvetlenia
- 101-02 Chodníky
- 301-00 Odvedenie a akumulácia dažďových vôd
- 501-00 Akumulačná nádrž a kanalizačná ČS
  - 501-00.1 NN Prípojka ku KČS
  - 501-00.2 Oplotenie
  - 501-00.3 Rekonštrukcia NN prípojky KČS Samsung
- 502-00 Telemetria
- 503-00 Výtlačné potrubie (od AN po AN Samsung)
- 511-00 Dažďová kanalizácia - zberač
  - 511-00.1 NN Prípojka ku ČSDV
  - 511-00.2 Obchádzka na ceste III/06118
- 521-00 Výtlačné potrubie VP1 (od vrtu HVS-3 po vodojem)
- 522-00 Vodojem 2x250m3
  - 522-00.1 NN prípojka k vodojemu
  - 522-00.2 Prístupová komunikácia
- 523-00 Automatická čerpacia stanica (ACS)
  - 523-00.1 NN prípojka ku ACS
- 524-00 Novonavrhaný vrt HV-M1
  - 524-00.1 NN prípojka k vrtu HV-M1
  - 524-00.2 Oplotenie
- 525-00 Výtlačné potrubie VP3 (od vrtu HV-M1 po vodojem)
- 526-00 Telemetria
- 601-00 VN 22kV prípojka
- 602-00 Spínacia stanica a trafostanica
- 701-00 STL plynovod

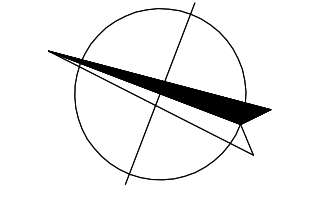

### OCHRANNÉ PÁSMA

- 100 m OD OSI PRIAHLÉHO JAZDNÉHO PÁSU
- 50 m OD OSI CESTY
- 25 m OD OSI CESTY
- 20 m OD OSI CESTY
- 15 m OD OSI CESTY
- 15 m OD OKRAJA VODIČA
- 10 m OD OKRAJA VODIČA
- 4 m OD OSI POTRUBIA
- 3 m OD OSI POTRUBIA
- 3 m OD OKRAJA POTRUBIA
- 2 m OD OKRAJA POTRUBIA
- 2 m OD OSI VEDENIA
- 1 m OD OSI VEDENIA

### LEGENDA

- V-1 SONTA VRTANA 2x20
- K-1 SONTA KOPANÁ 2x20
- 5001 2x20 VÝTVYČOVACIA SIĽ
- HRANICA KATASTR. ÚZEMÍ

OBJEDNÁVATEL: **APS INVEST** A.P.S. INVEST, s.r.o., Hattalova 12/c, 831 03 Bratislava

SÚR. SYSTÉM: JTSK  
VÝŠKOVÝ SYSTÉM: Bpv

**WOONERF** Projektovanie pozemných a inžinierskych stavieb  
 spol. s r.o. Kápeľná 6, 080 01 PREŠOV, tel: 051/75 987 40, fax: 051/75 987 41, e-mail: woonerf@woonerf.sk

VYPRACOVANÝ:	KRESLIL:	ZODPOVEDNÝ PROJEKTANT:	Práky informácie obdržané na tomto výkrese sú platné iba v prípade, ak sú uvedené v písomnej súhrnnej objednávke zmlouvy.
ING.SOPFOCH	ING.MICHALKOVÁ	ING.SOPFOCH	
KRAJ: TRNAVSKÝ	FORMÁT: A4	DÁTUM: 12/2010	
OBJEDNÁVATEL: A.P.S. INVEST, s.r.o., Hattalova 12/c, 831 03 Bratislava	STAVBA: PRIEMYSELNÁ ZÓNA MAJCICHOV I. - EXTERNÁ INFRAŠTRUKTÚRA	Č. ZAKAZKY: 1102-1/2010	
ČASŤ: KOORDINAČNÝ VÝKRES STAVBY Č.2	MIERKA: 1:1000	Č.PRILOHY: C1.2	