


# PRIEMYSELNÁ ZÓNA MAJCICHOV I. - EXTERNÁ INFRAŠTRUKTÚRA

## SITUÁCIA č.2

### M 1:5000

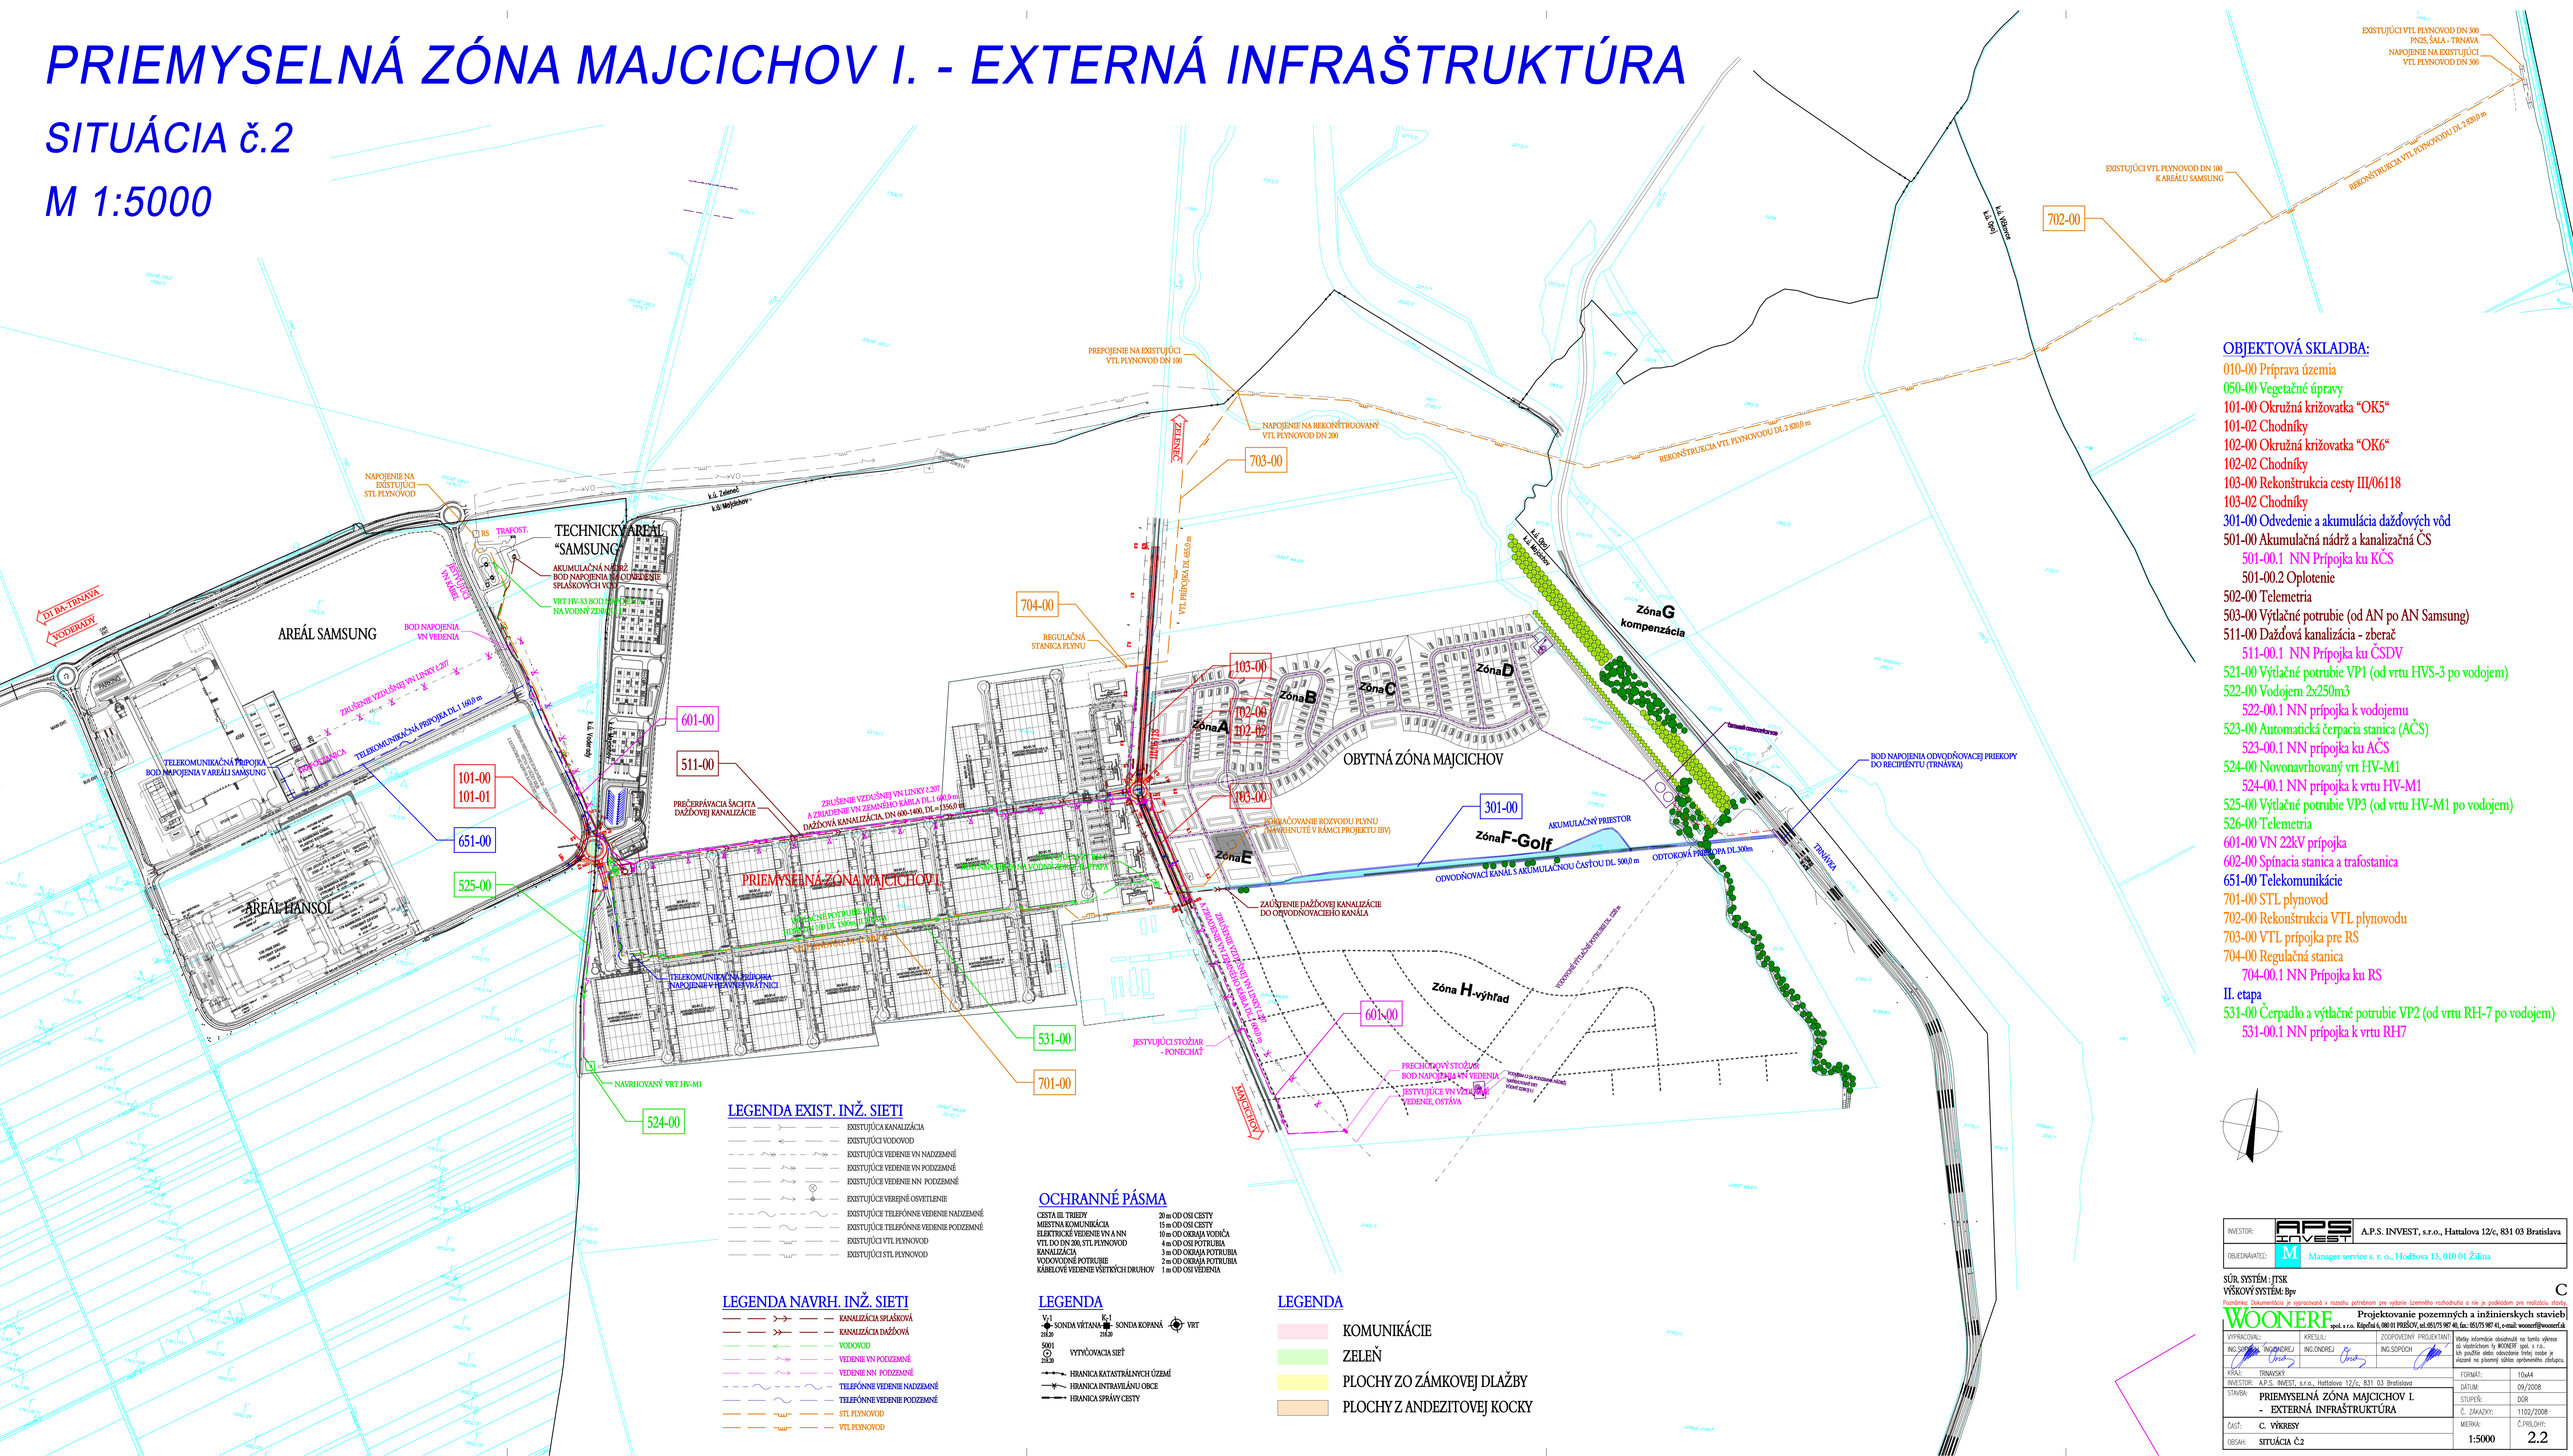

- OBJEKTOVÁ SKLADBA:**
- 010-00 Príprava územia
  - 050-00 Vegetačné úpravy
  - 101-00 Okružná križovatka "OK5"
  - 101-02 Chodníky
  - 102-00 Okružná križovatka "OK6"
  - 102-02 Chodníky
  - 103-00 Rekonštrukcia cesty III/06118
  - 103-02 Chodníky
  - 301-00 Odvedenie a akumulácia dažďových vôd
  - 501-00 Akumulačná nádrž a kanalizačná ČS
    - 501-00.1 NN Prípojka ku KČS
    - 501-00.2 Oplotenie
  - 502-00 Telemetria
  - 503-00 Výtlačné potrubie (od AN po AN Samsung)
  - 511-00 Dažďová kanalizácia - zberač
    - 511-00.1 NN Prípojka ku ČSDV
  - 521-00 Výtlačné potrubie VP1 (od vrtu HVS-3 po vodojem)
  - 522-00 Vodojem 2x250m<sup>3</sup>
    - 522-00.1 NN prípojka k vodojemu
  - 523-00 Automatická čerpadla stanica (AČS)
    - 523-00.1 NN prípojka ku AČS
  - 524-00 Novonavrhaný vrt HV-M1
    - 524-00.1 NN prípojka k vrtu HV-M1
  - 525-00 Výtlačné potrubie VP3 (od vrtu HV-M1 po vodojem)
  - 526-00 Telemetria
  - 601-00 VN 22kV prípojka
  - 602-00 Spínacia stanica a trafostanica
  - 651-00 Telekomunikácie
  - 701-00 STL plynovod
  - 702-00 Rekonštrukcia VTL plynovodu
  - 703-00 VTL prípojka pre RS
  - 704-00 Regulačná stanica
    - 704-00.1 NN Prípojka ku RS
- II. etapa**
- 531-00 Čerpadlo a výtlačné potrubie VP2 (od vrtu RH-7 po vodojem)
  - 531-00.1 NN prípojka k vrtu RH7

**LEGENDA EXIST. INŽ. SIETI**

- EXISTUJÚCA KANALIZÁCIA
- EXISTUJÚCI VODOVOD
- EXISTUJÚCE VEDENIE VN NADZEMNÉ
- EXISTUJÚCE VEDENIE VN PODZEMNÉ
- EXISTUJÚCE VEDENIE NN PODZEMNÉ
- EXISTUJÚCE VEREJNÉ OSVETLENIE
- EXISTUJÚCE TELEFÓNNE VEDENIE NADZEMNÉ
- EXISTUJÚCE TELEFÓNNE VEDENIE PODZEMNÉ
- EXISTUJÚCI VTL PLYNOVOD
- EXISTUJÚCI STL PLYNOVOD

**LEGENDA NAVRH. INŽ. SIETI**

- KANALIZÁCIA SPLAŠKOVÁ
- KANALIZÁCIA DAŽĎOVÁ
- VODOVOD
- VEDENIE VN PODZEMNÉ
- VEDENIE NN PODZEMNÉ
- TELEFÓNNE VEDENIE NADZEMNÉ
- TELEFÓNNE VEDENIE PODZEMNÉ
- STL PLYNOVOD
- VTL PLYNOVOD

**OCHRANNÉ PÁSMA**


- CESTA III. TRIEDY 20m OD OSI CESTY
- Miestna komunikácia 15m OD OSI CESTY
- Elektrické vedenie VN a NN 10m OD OKRAJA VODČA
- VTL DO DN 20, STL PLYNOVOD 4m OD OSI POTRUBIA
- KANALIZÁCIA 3m OD OKRAJA POTRUBIA
- VODOVODNÉ POTRUBIE 3m OD OKRAJA POTRUBIA
- KÁBELOVÉ VEDENIE VŠETKÝCH DRUHOV 1m OD OSI VEDENIA

**LEGENDA**

- V-1 SONDA VRTANÁ
- K-1 SONDA KOPANÁ
- VRT
- VYTVŔCIVÁ SIET'
- HRANICA KATASTRÁLNICH ÚZEMÍ
- HRANICA INTRAVILÁNU OBCE
- HRANICA SPRÁVY CESTY

**LEGENDA**

- KOMUNIKÁCIE
- ZELEŇ
- PLOCHY ZO ZÁMKOVEJ DLAŽBY
- PLOCHY Z ANDEZITOVEJ KOCKY

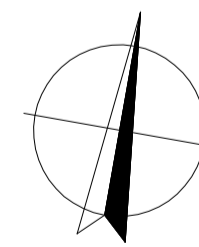

INVESTOR: **A.P.S. INVEST**, s.r.o., Hatalova 12/c, 831 03 Bratislava  
 OBRÁTKOVATEL: **M** Manager service s. r. o., Hodžova 13, 010 01 Žilina

SÚR. SYSTÉM: JTSK		VÝŠKOVÝ SYSTÉM: Bp	
<p><b>WOONER</b> Projektovanie pozemných a inžinierskych stavieb</p>			
VYPRACOVÁVATEL: ING. SÓPÓCH	KRESLIL: ING. SÓPÓCH	ZODPOVEDNÝ PROJEKTANT: ING. SÓPÓCH	Všetky informácie obsiahnuté na tomto výkrese sú vlastnosťou inžinierskej spoločnosti WOONER spol. s r.o. a sú chránené autorským právom. Žiadne informácie nesmú byť zverejnené bez písomného súhlasu oprávneného zástupcu.
KRÁJ: TRNAVSKÝ	INVESTOR: A.P.S. INVEST, s.r.o., Hatalova 12/c, 831 03 Bratislava	STAVBA: PRIEMYSELNÁ ZÓNA MAJCICHOV I. - EXTERNÁ INFRAŠTRUKTÚRA	FORMÁT: 10x44
ČASŤ: C. VÝKRESY	ČÍSLO: SITUÁCIA č.2	MIERKA: 1:5000	DÁTUM: 09/2008
OBŠAH: SITUÁCIA č.2			STUPEŇ: DOR
			Č. ZÁKAZKY: 1102/2008
			Č. PRÍLOHY: 2.2